TYPE 1:
Schaal: 1: 100
Huisnr: 5, 7, 9 en 11

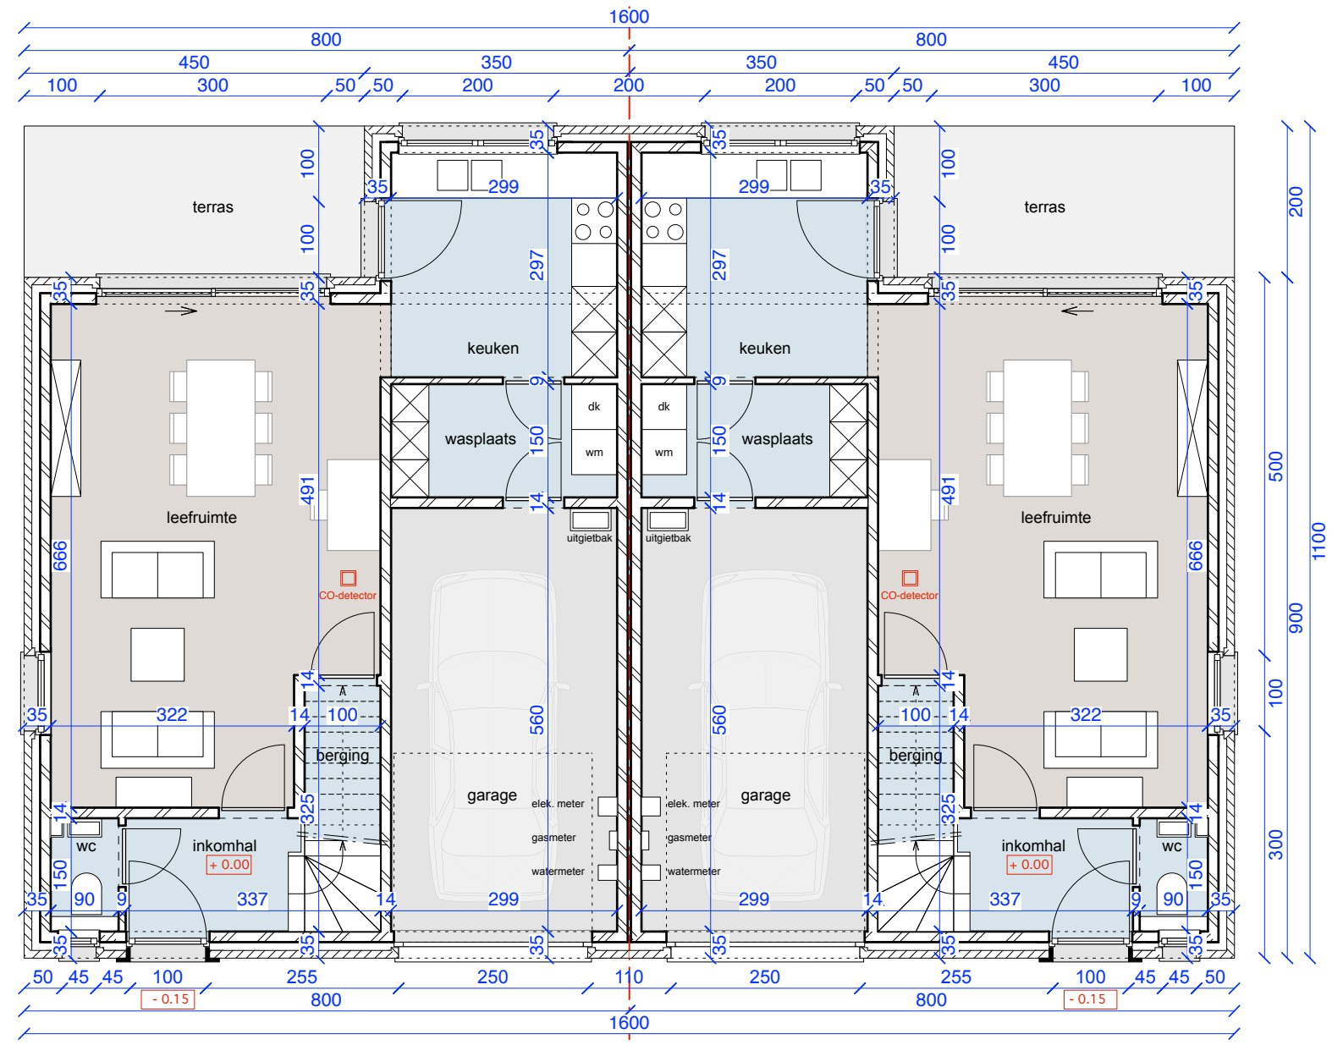

Grondplan niveau 0

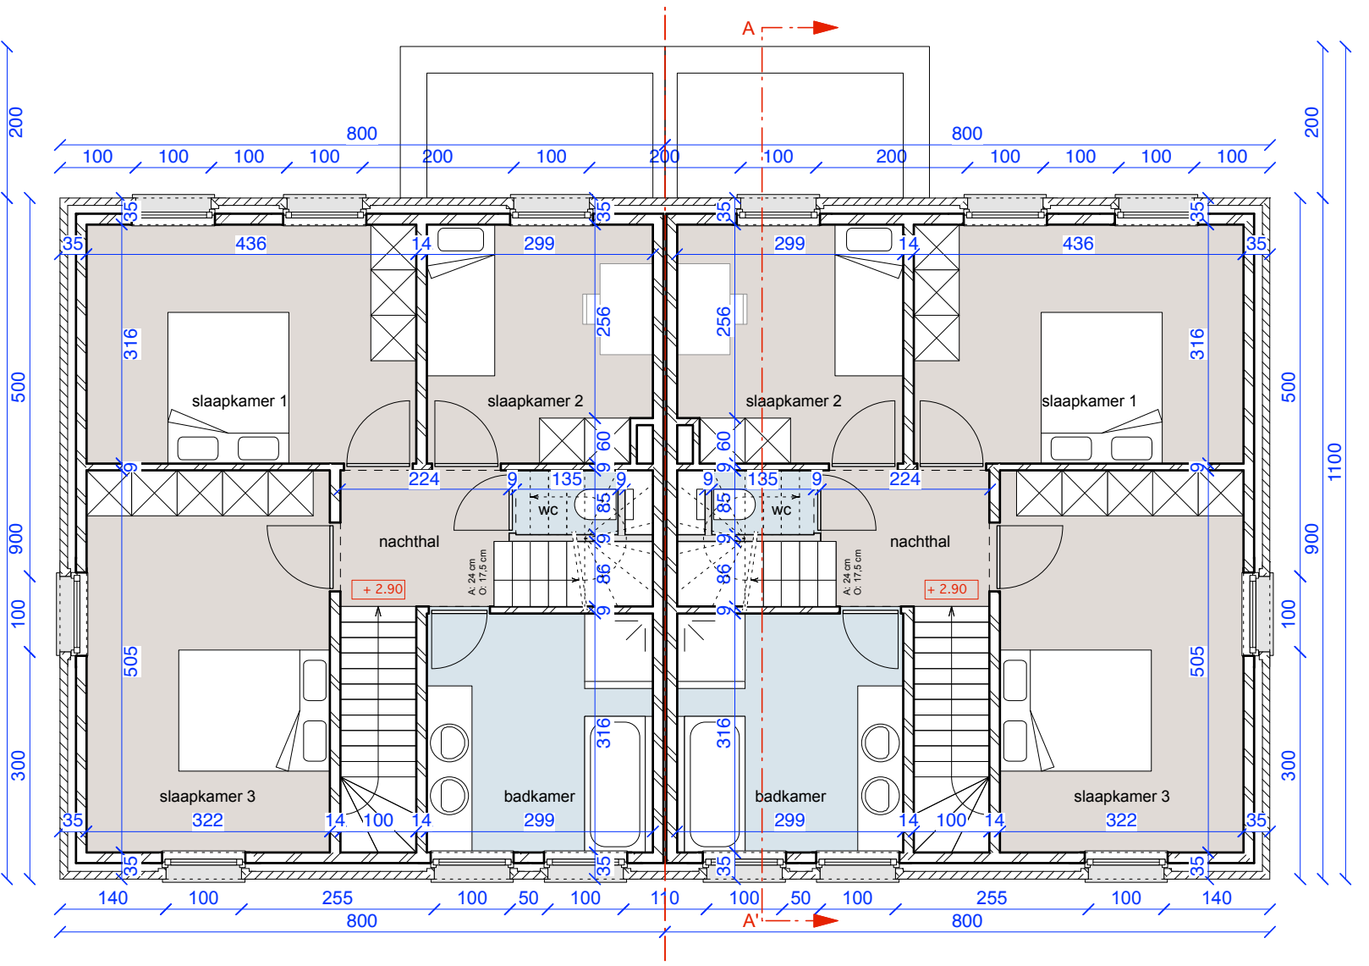

Grondplan niveau 1

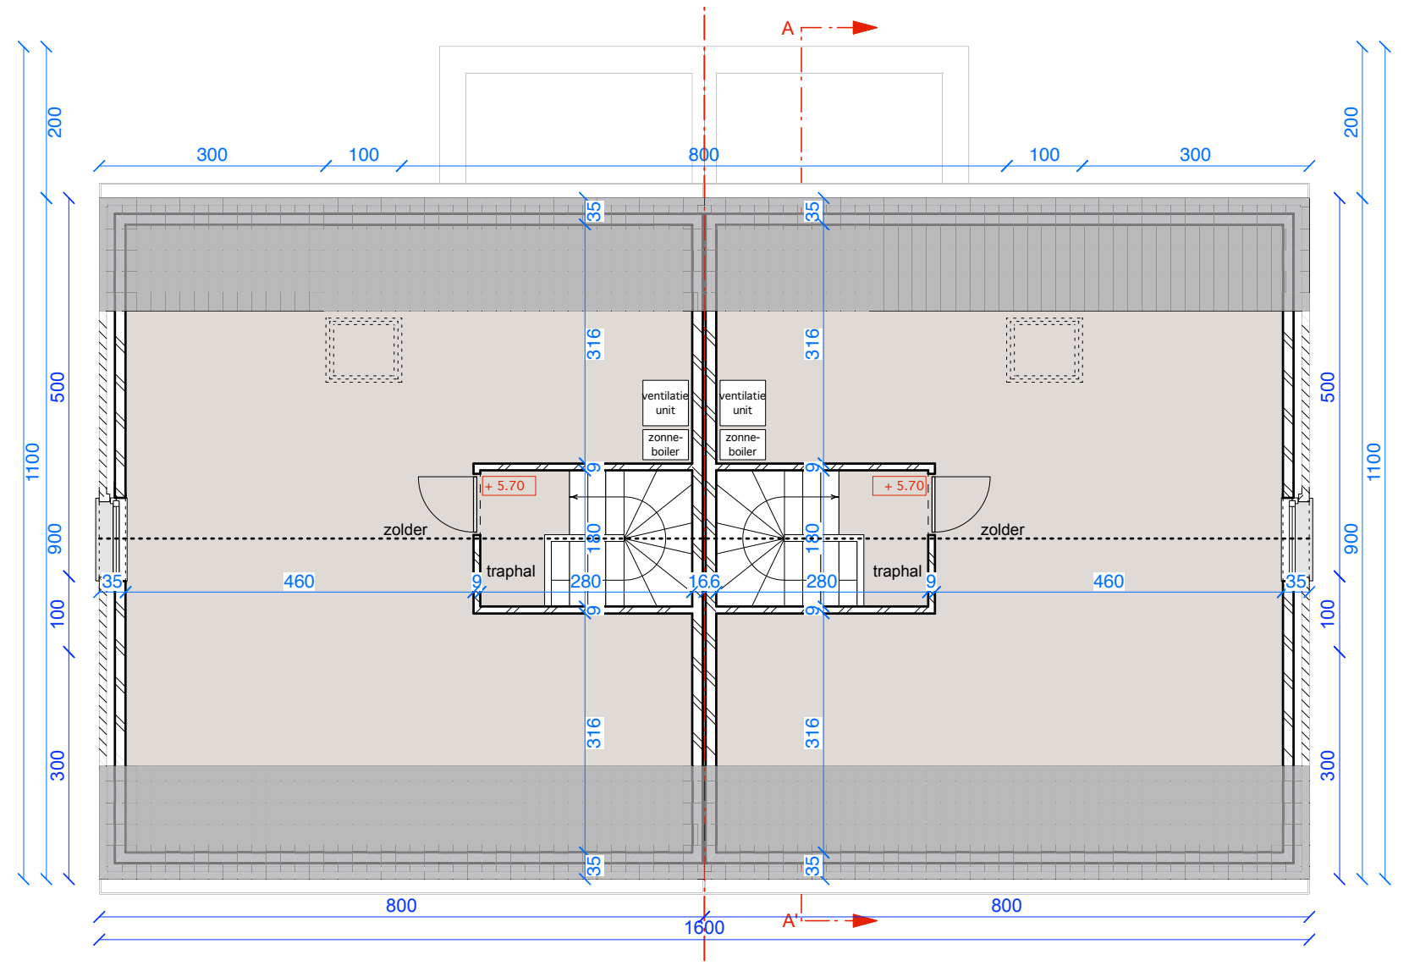

Grondplan niveau 2

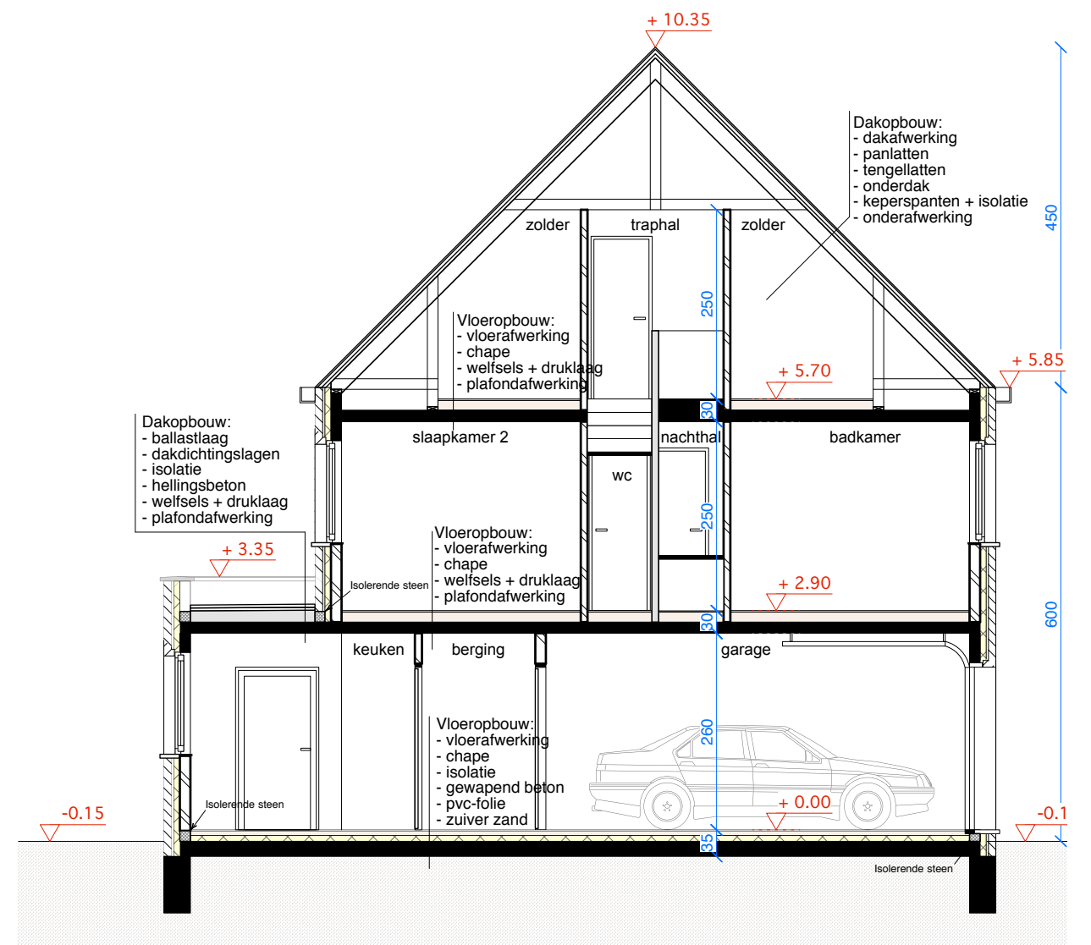

Dwarsdoorsnede

VERORDENING HEMELWATER

1. VERHARDE OPPERVLAKTE ZONDER DAK

IN WATERDOORLATENDE MATERIALEN = 435 m2 *

oprit garage + oprit carport + toegang	343	m2	🟩
terras	92	m2	🟩

* Het hemelwater kan op natuurlijke wijze naast of onder de verharde oppervlakte in de bodem infiltreren, het wordt NIET in goten opgevangen.
--> NIET in rekening te brengen

2. DAKOPPERVLAKTE

HORIZONTALE OPPERVLAKTE VAN HET DAK = 726 m2

schuine daken + platte daken	636 m²	🟦
daken carport	90 m²	🟦

TYPE 2:
Schaal: 1: 100
Huisnr:1, 2, 3 en 4

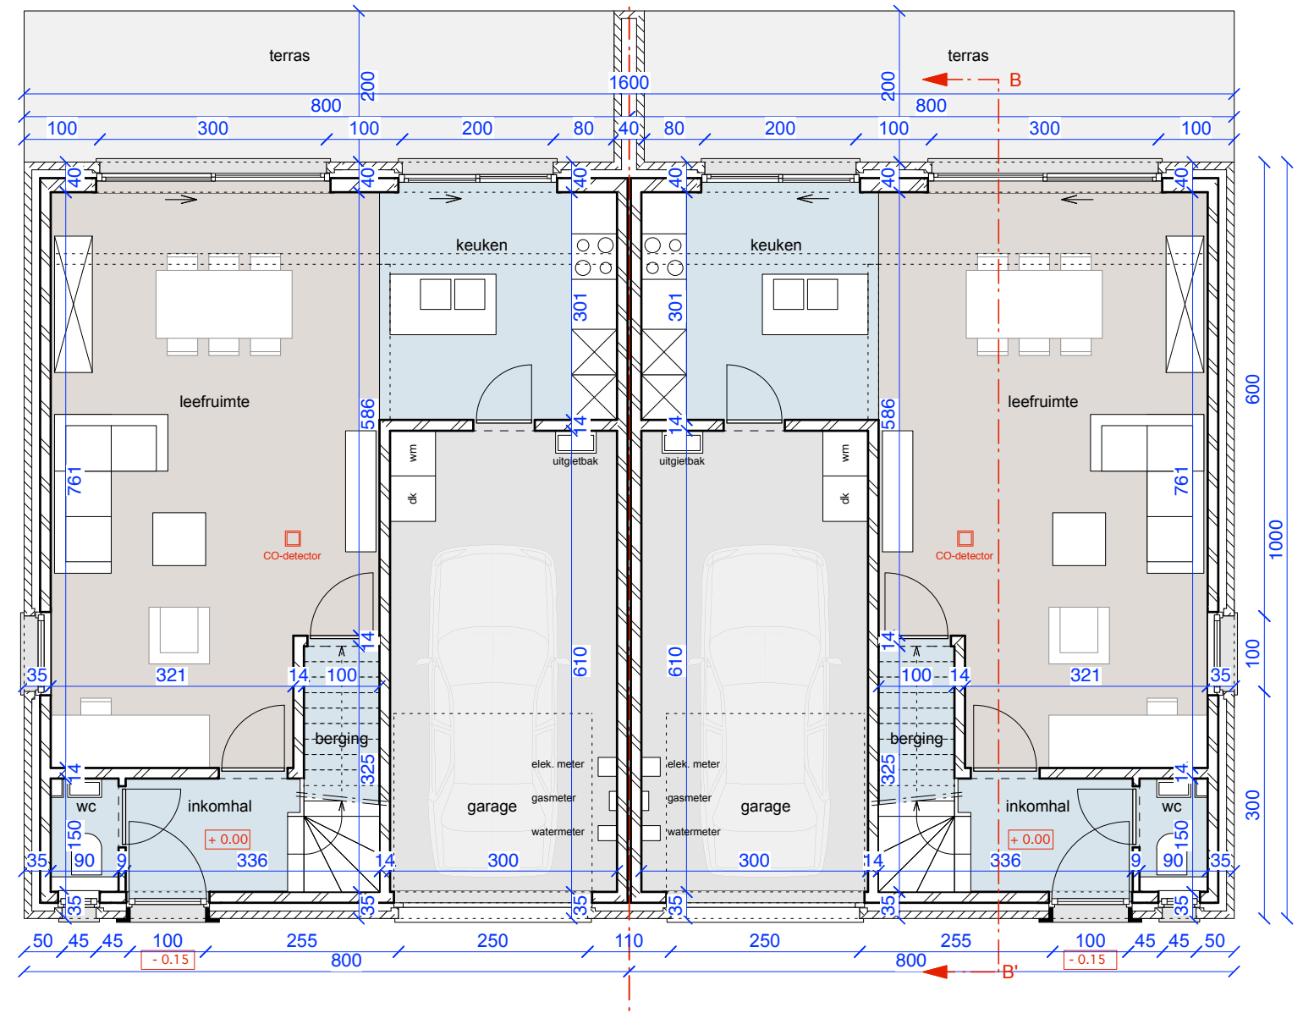

Grondplan niveau 0

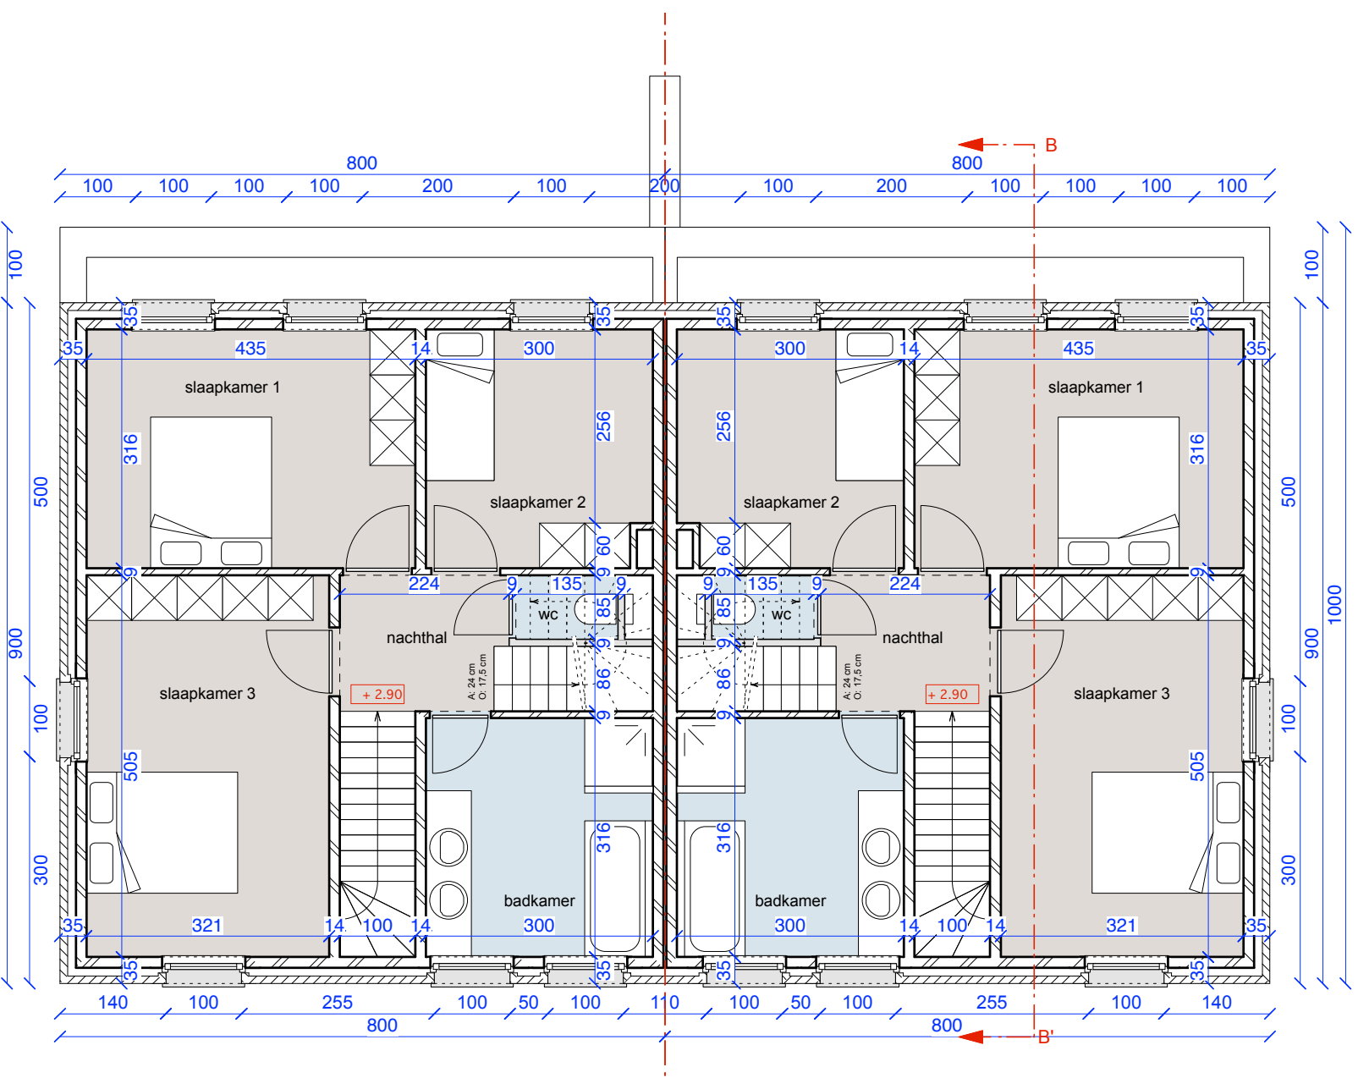

Grondplan niveau 1

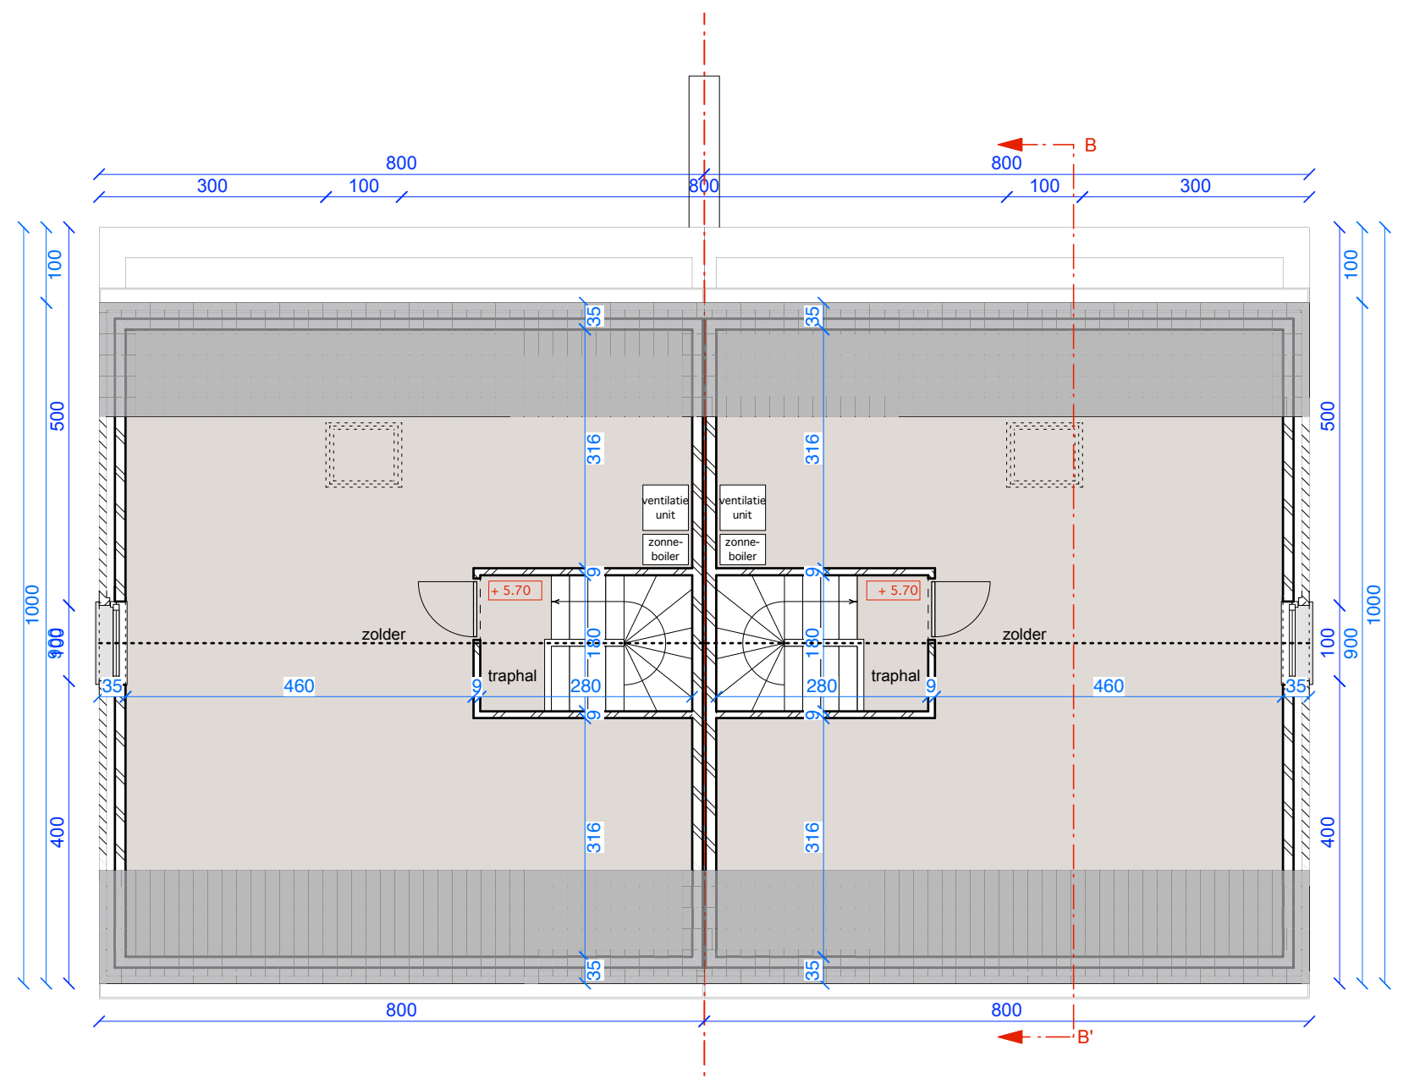

Grondplan niveau 2

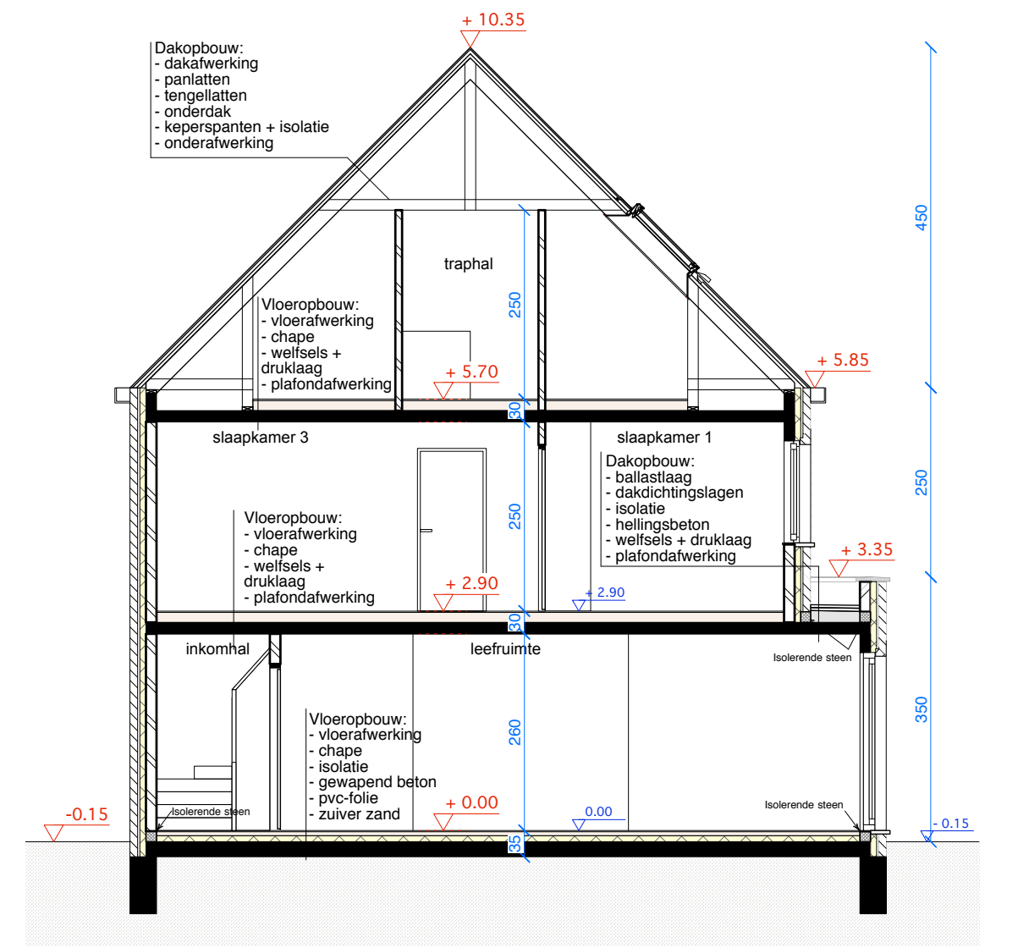

Dwarsdoorsnede

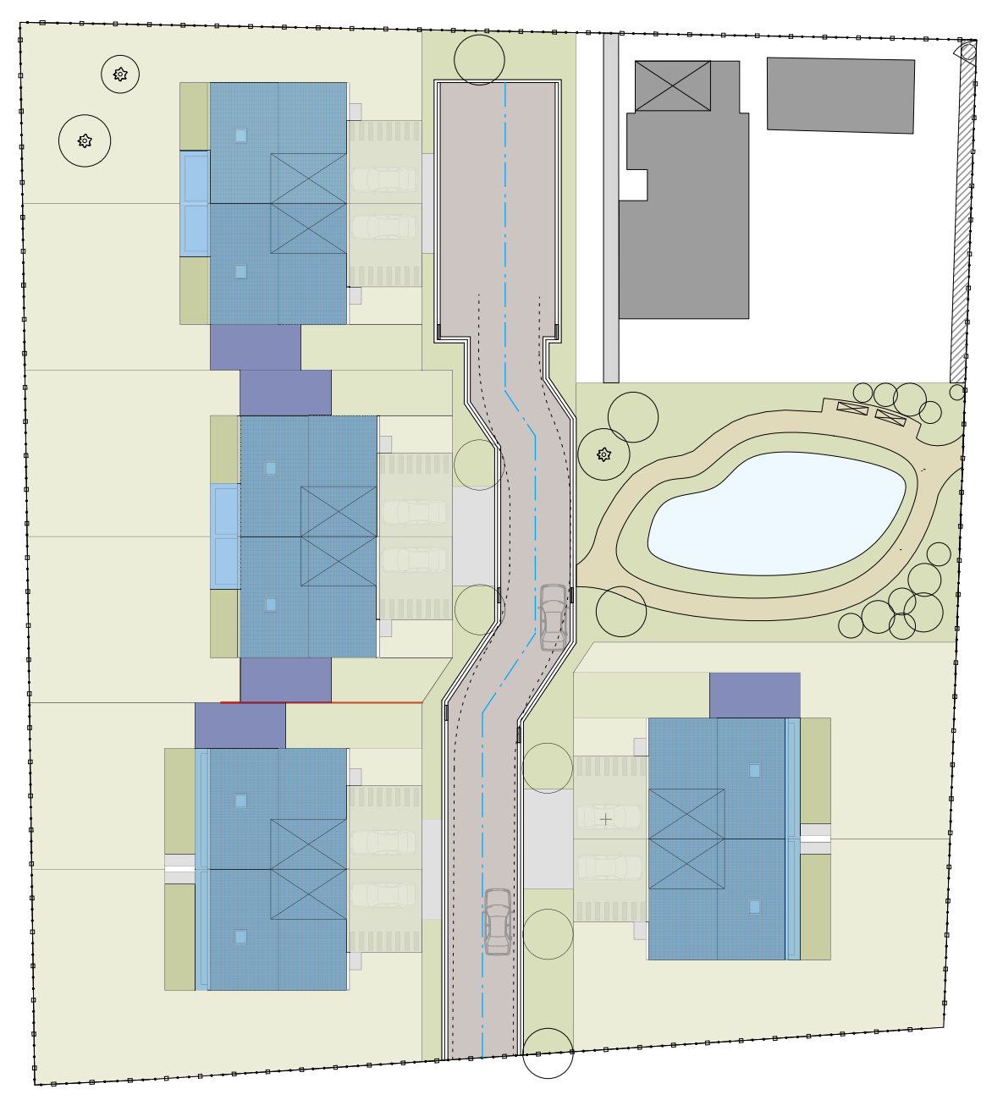

Schema verordening hemelwater
Schaal: 1/500

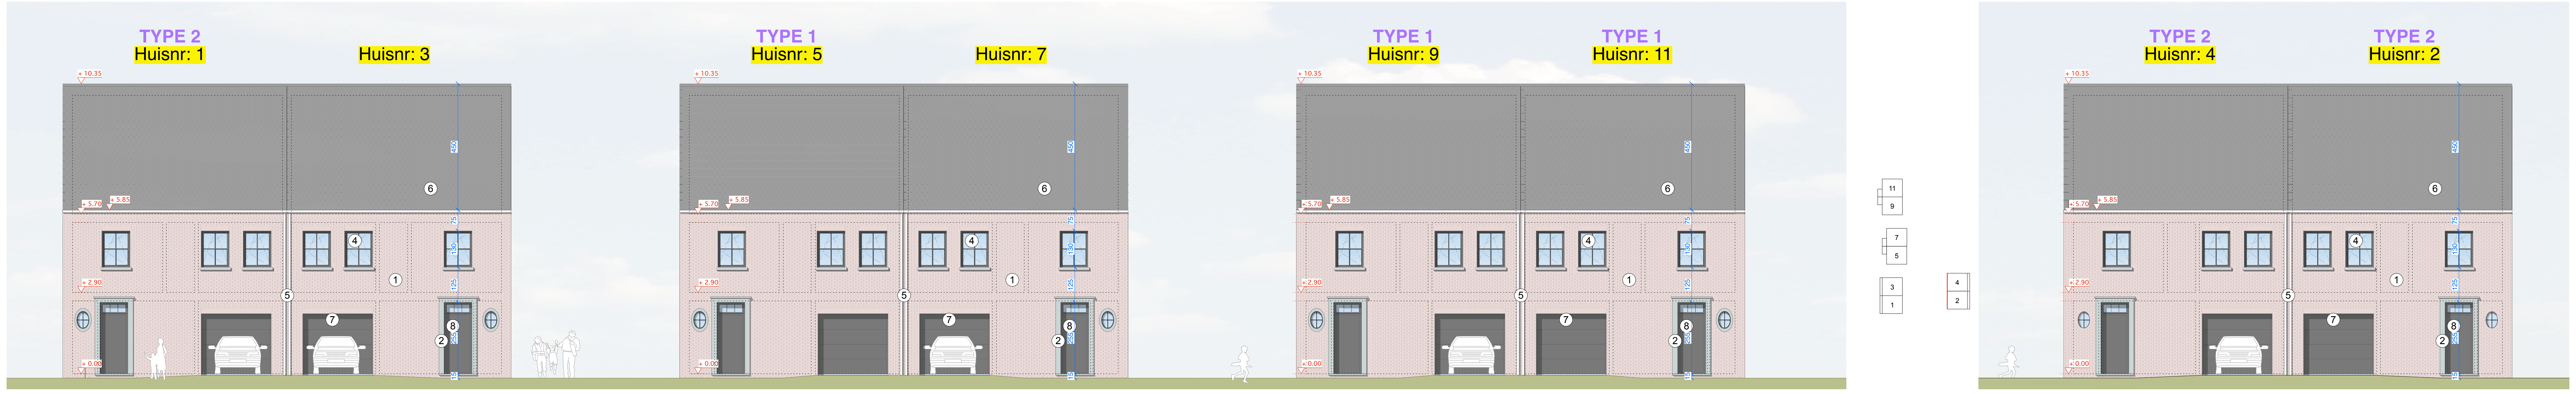

Voorgevels:
Schaal: 1/100

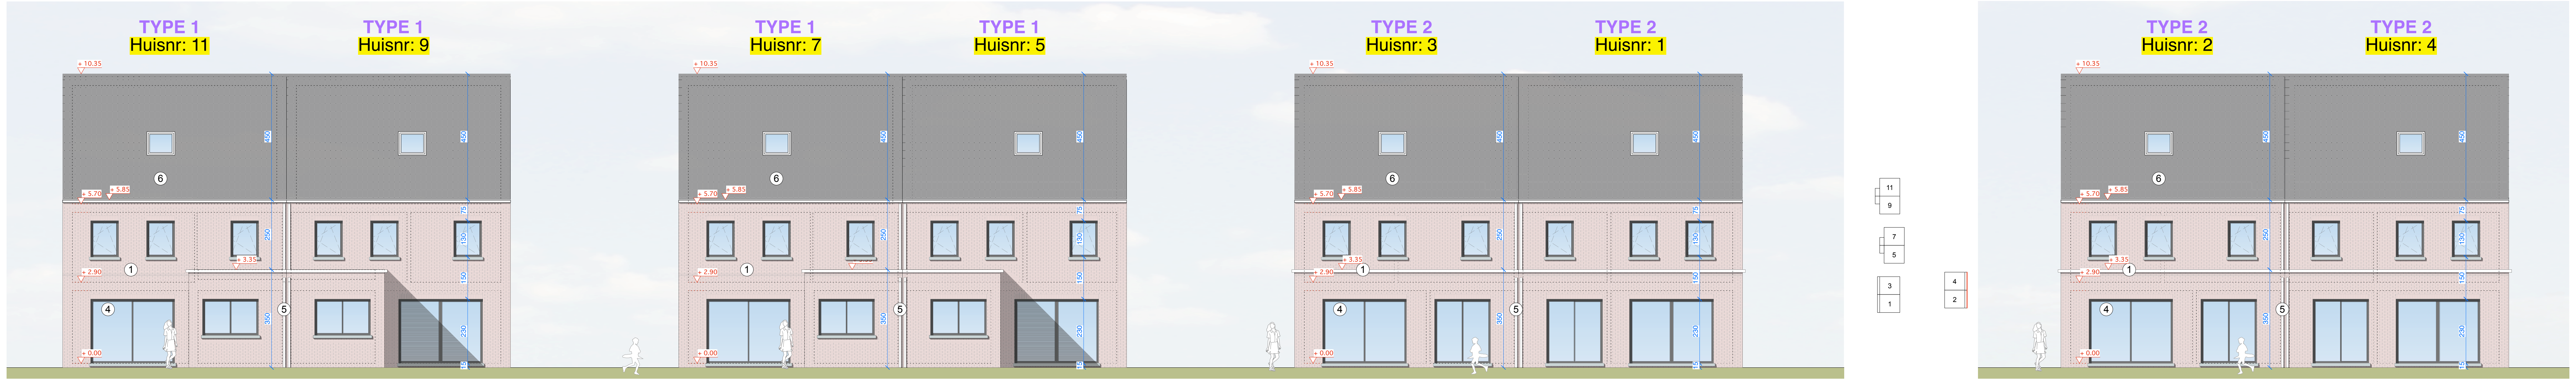

Achtergevels:
Schaal: 1/100

LEGENDE GEVELMATERIALEN:

1.	**Gevelsteen:**	Rood bruine baksteen
2.	**Plint en deuromlijsting:**	Blauwe steen
3.	**Dorpels:**	Blauwe steen
4.	**Schrijnwerk ramen:**	PVC, unibrauwn
5.	**Regenwaterafvoer:**	Zink
6.	**Dakbedekking:**	Pannen, antraciet
7.	**Garagepoort:**	Sectionaalpoort
8.	**Voordeur:**	PVC, unibrauwn

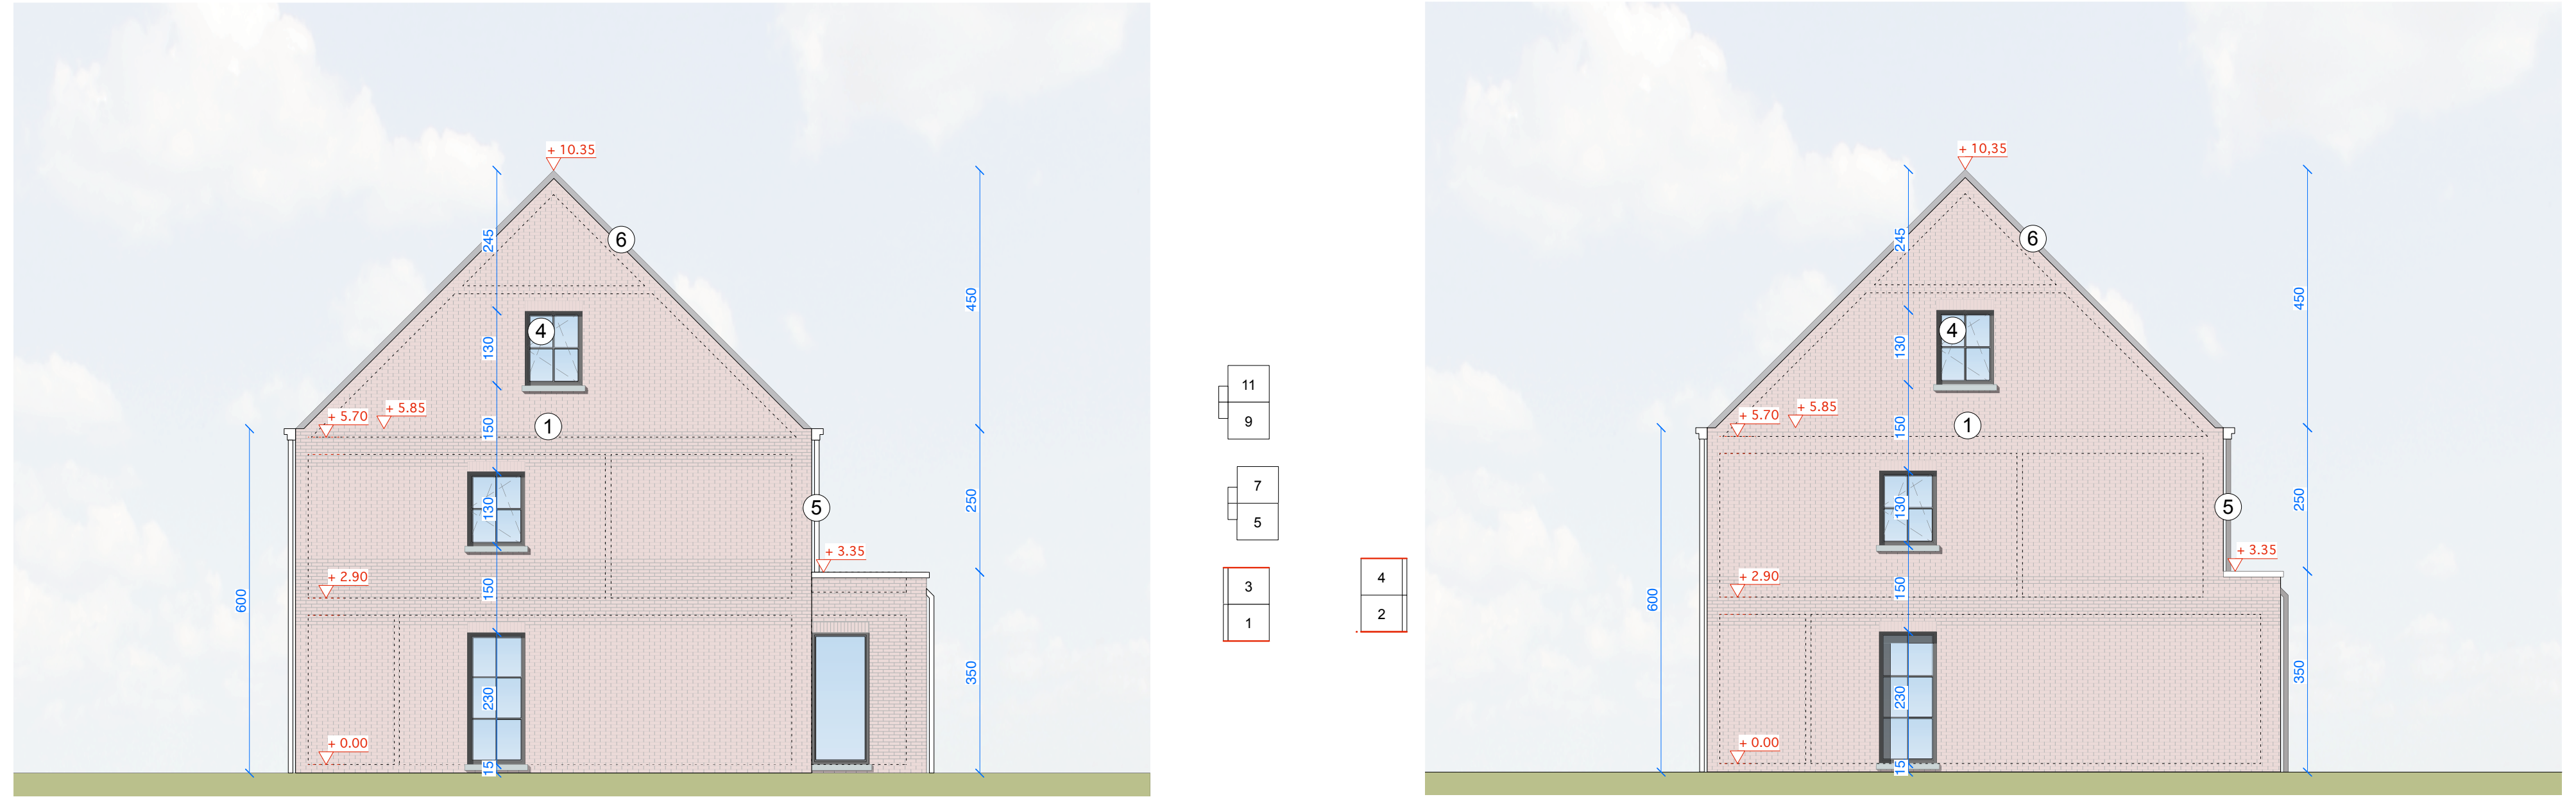

TYPE 1 TYPE 2

Zijgevels:
Schaal: 1/100

D 428.14	**PATRIJSWEG - SCHRIEK** Bouwen van acht woningen
BOUWPLAATS	**Uilenweg 1, 3, 5, 7, 9, 11, 2 en 4** 2223 Schriek Kadastrale gegevens : Sectie B Afd 7 nrs 286m en 286n
BOUWHEER	**Bouwbedrijf Janssens - Claes nv** Molenbaan 11 2290 Vorselaar T +32(0) 475 27 35 33
DEARCHITECTENNV	**De Architecten NV** Felix Timmermansplein 1 2500 Lier T +32(0)3 491 01 01 info@architectennv.be www.dearchitectennv.be

LEGENDE		DOOR	AANPASSING	DATUM	INDEX
			aanvraag stedenbouwkundige vergunning	06-02-2017	

PLAN NR		SCH
02/02		1/100 1/500

- Deze plannen zijn intellectuele eigendom van het architectenbureau en mogen niet verspreid noch gewijzigd worden zonder haar schriftelijke goedkeuring.
- De fundering is enkel gegeven als aanduiding en kan gewijzigd worden volgens de aard van de bodem en het resultaat van de uit te voeren grondsondering en stabiliteitsstudie.
- Grondstabiliteit, funderingen, betonplaten, balken en kolommen, metalen liggers, gewapende holle welfsels, dakconstructies, enz. maken deel uit van deze stabiliteitsstudie.
- Uitvoeringsdetails steeds volgens voorschriften WTCB en BEVAT.
- Alle maatvoeringen zijn richtinggevend en dienen ter plaatse nagemeten en gecontroleerd te worden.
- Alle brand-, EPB-, akoestische en luchtdichtheidsvoorschriften dienen gevolgd te worden.

Bladgrootte: 1189 x 841 **Printdatum:** 30/01/2017